

イオン防府店・ルルサス防府平面駐車場平面図(案)

【出店規模】(案)

- …約150店舗
- <1区画の大きさ等>
 - ・3×3m
 - ・出店場所は駐車場2区画以内



- <出店車両搬入時間>
 - ・搬入時間 7時30分～9時 (別途順次連絡)
 - ・販売終了時間 15時30分
 - ・搬出時間 16時から
- ※搬入搬出車両は時間を厳守してください。また、販売終了時間前の撤収は厳禁です。

- <テント設営・搬出時間>
 - 別途順次連絡

- <販売開始時間>
 - 9時30分から

※この図面の配置を当日変更する場合があります。

※出店者用の駐車場は防府商工高校、JA防府南側駐車場、イオン防府屋上西駐車場を予定し、場所の確定は別途調整

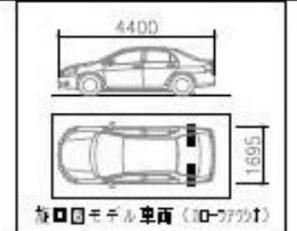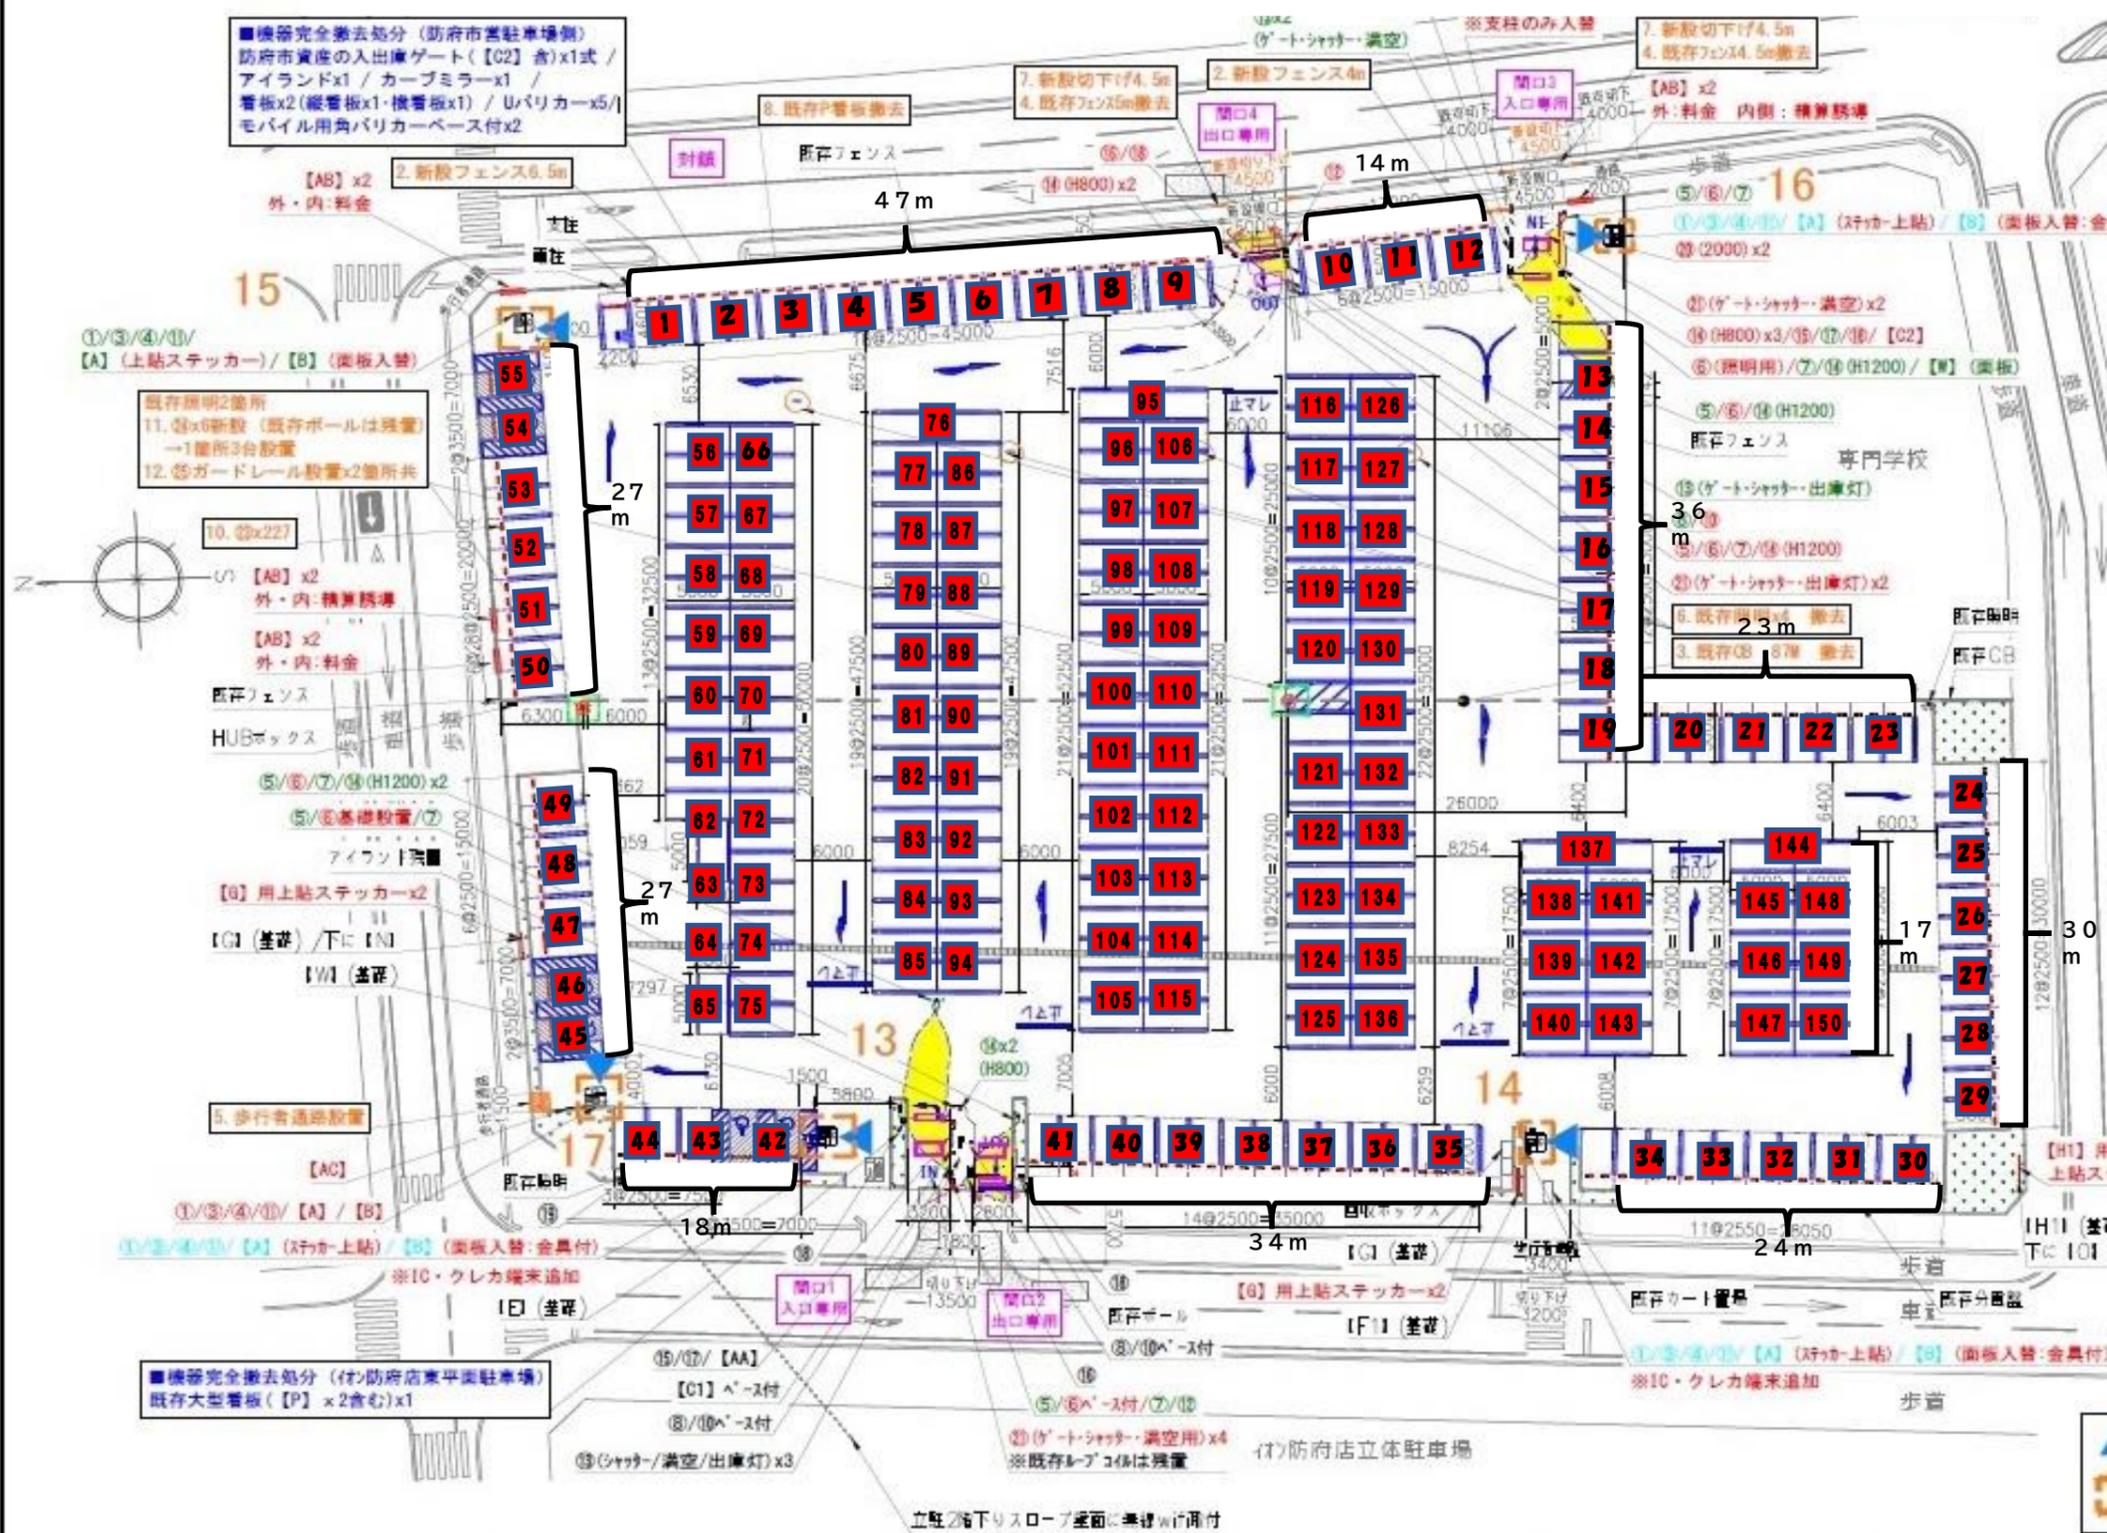

全車室296台
内6台、身障者専用
内1台、軽専用
機種：スマートパーク

- ▲ : 精算方向
- ☐ : 現金精算機/5台

現場名称 イオン防府店・ルルサス防府平面駐車場	作成年月日 22.07.21
図面名称 駐車場平面図(配置図)	縮尺 S=1:550
	図面番号 6810-102

