

# イオン防府店・ルルサス防府平面駐車場平面図(案)

## 【出店規模】(案)

約130店舗  
(43/43/44)

### <1区画の大きさ等>

- ・3×3m
- ・出店場所は駐車場2区画以内

### <出店車両搬入時間>

- ・搬入時間 7時30分～9時  
(別途順次連絡)
- ・販売終了時間 15時30分
- ・搬出時間 15時45分から

※搬入搬出車両は時間を厳守してください。また、販売終了時間前の撤収は厳禁です。

### <テント設営・搬出時間>



別途順次連絡

### <販売開始時間>

9時30分から

※この図面の配置を当日変更する場合があります。

※出店者用の駐車場は防府商工高校、J A防府南側駐車場を予定し、場所の確定は別途調整

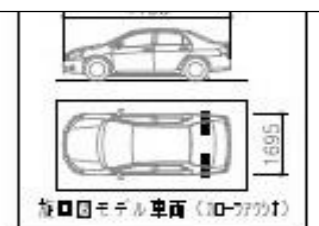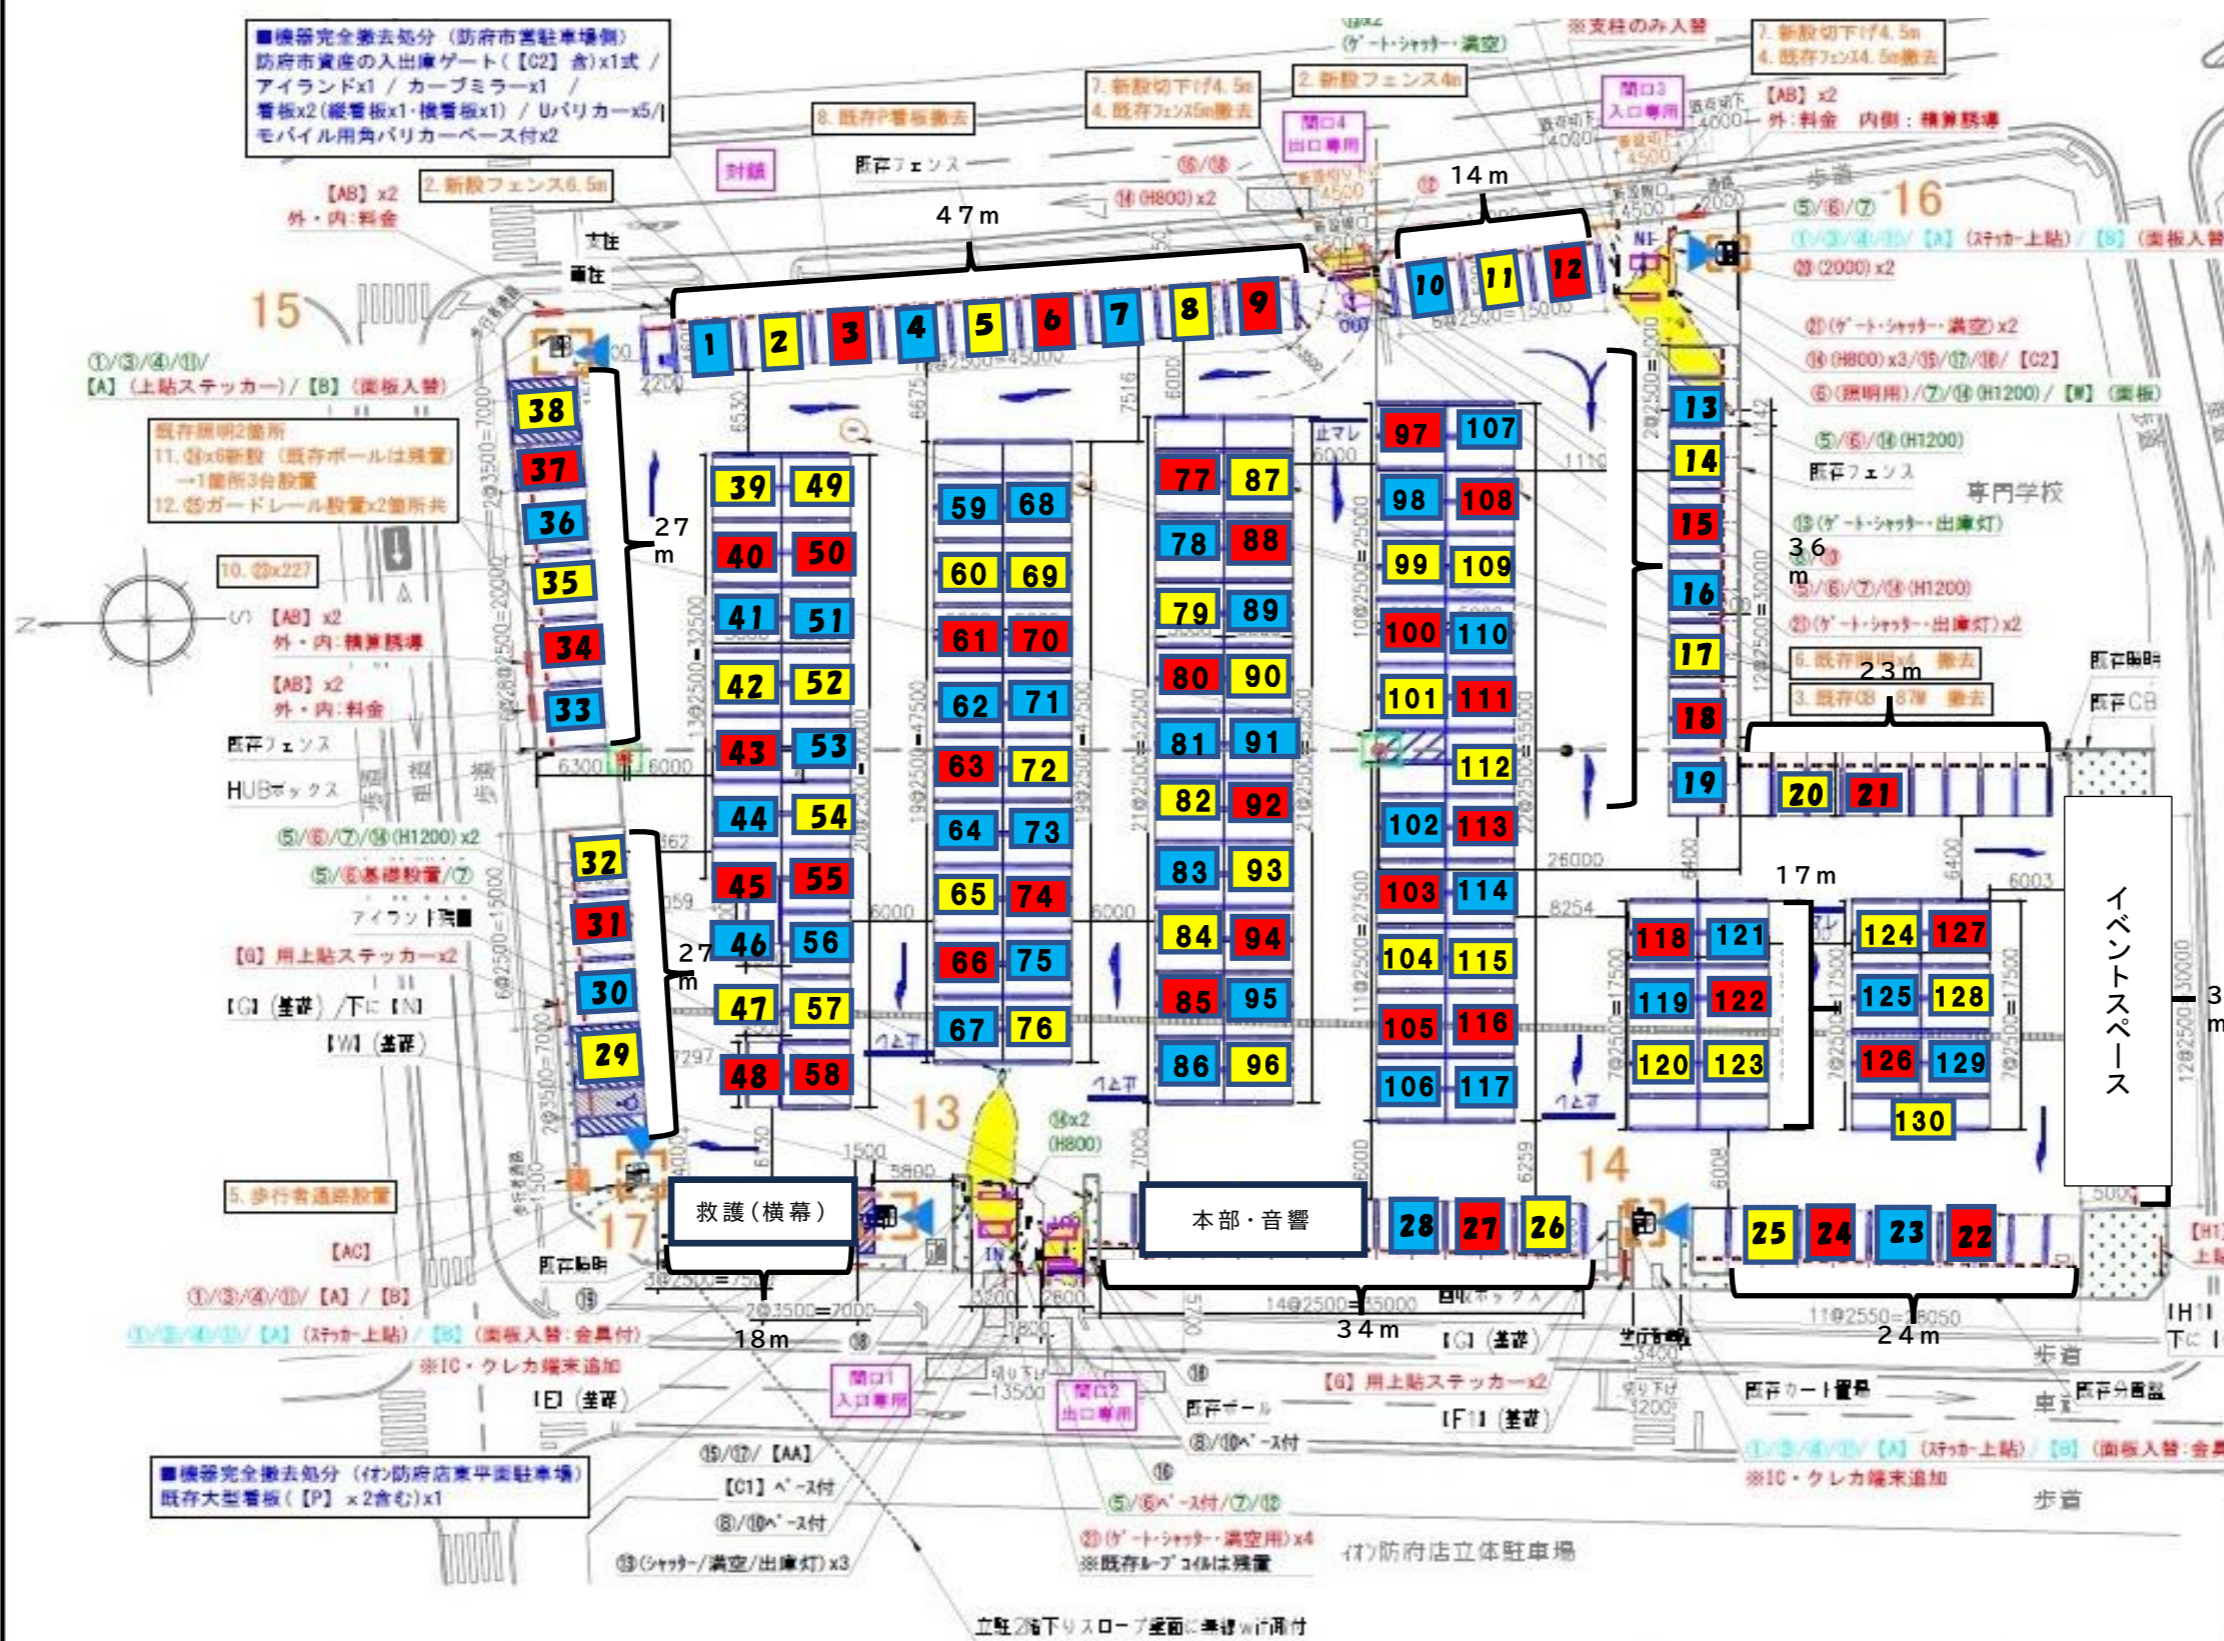

全車室296台  
内6台、身障者専用  
内1台、軽専用  
機種：スマートパーク

▲：精算方向  
☐：現金精算機/5台

現場名称 イオン防府店・ルルサス防府平面駐車場	作成年月日 22.07.21
図面名称 駐車場平面図(配置図)	縮尺 S=1:550
	図面番号 6810-102